

市道相武台47号道路改良事業について

令和2年11月1日


相模原市

しげしげ、うたは、しほふ。

都市建設局 道路部 南土木事務所

案内図

至 緑台小前交差点

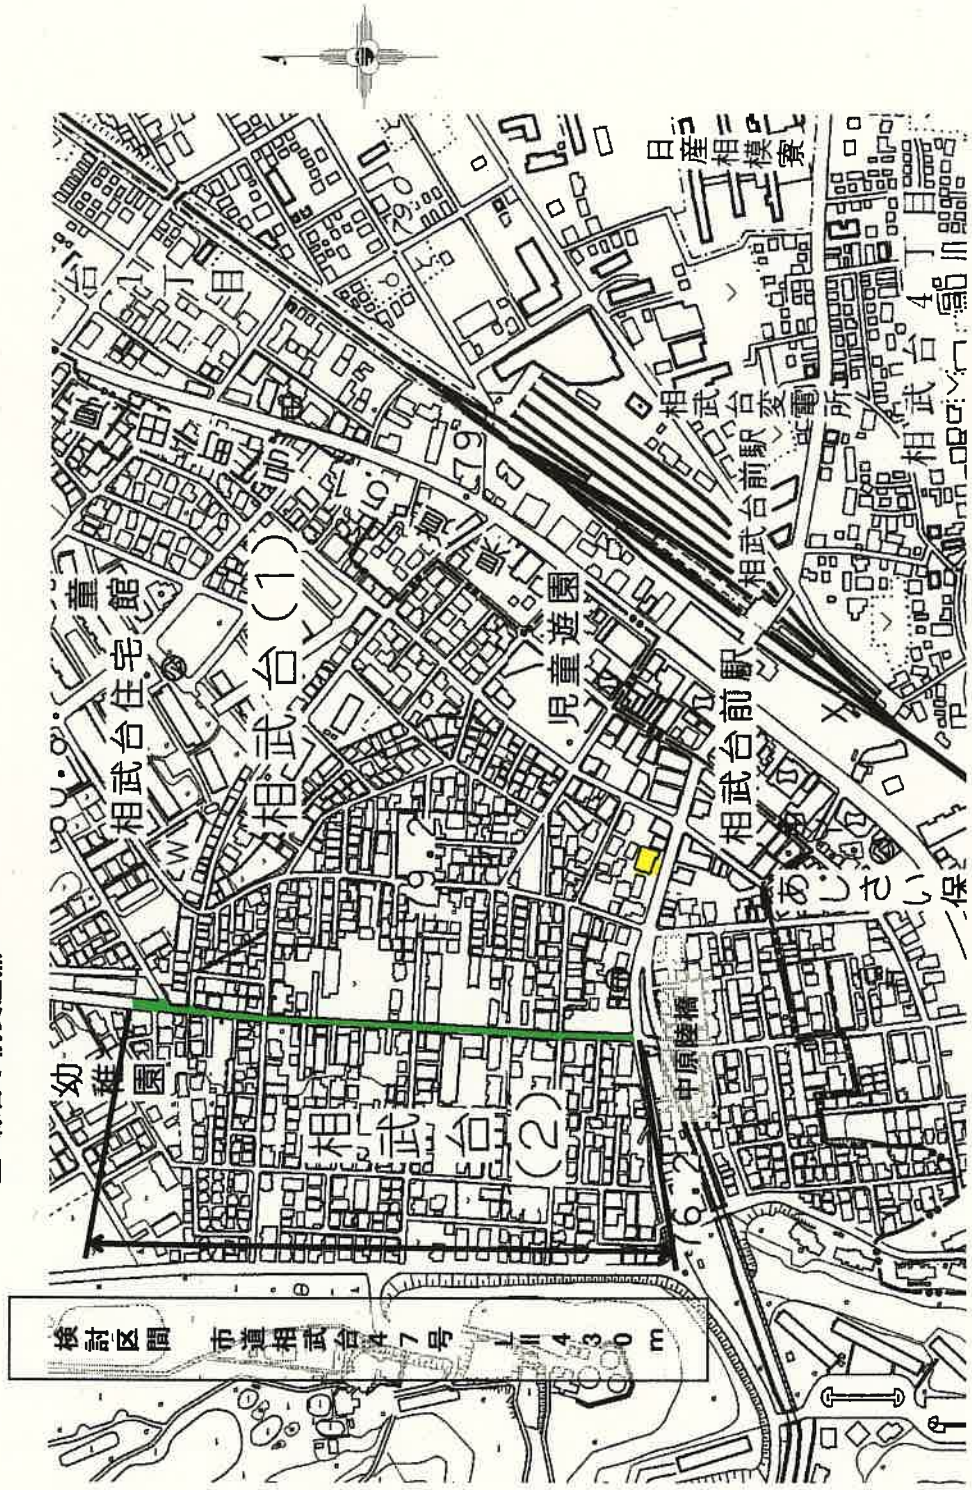


経過

- ・昭和61年度の市政懇談会において道路の拡幅要望があり、道路幅員12m(両側歩道、2車線)の拡幅計画を提案
↓
大半の方が反対
- ・平成18、19年度の市政懇談会においてバリアフリーな歩道整備の要望があり、沿道地権者を中心とした検討会を設け、平成21年から平成24年までに6回開催
- ・平成26年9月の相武台前町内会自治会連合会の会合にて、地域より片側歩道案での事業推進を要望
- ・平成27年3月の相武台前町内会自治会連合会の会合にて、早期の抜本的な改良が難しい中で、まずは部分的な安全対策を進める方針を説明

今後の方針

平成26年9月 片側歩道案 → 早期実施は困難

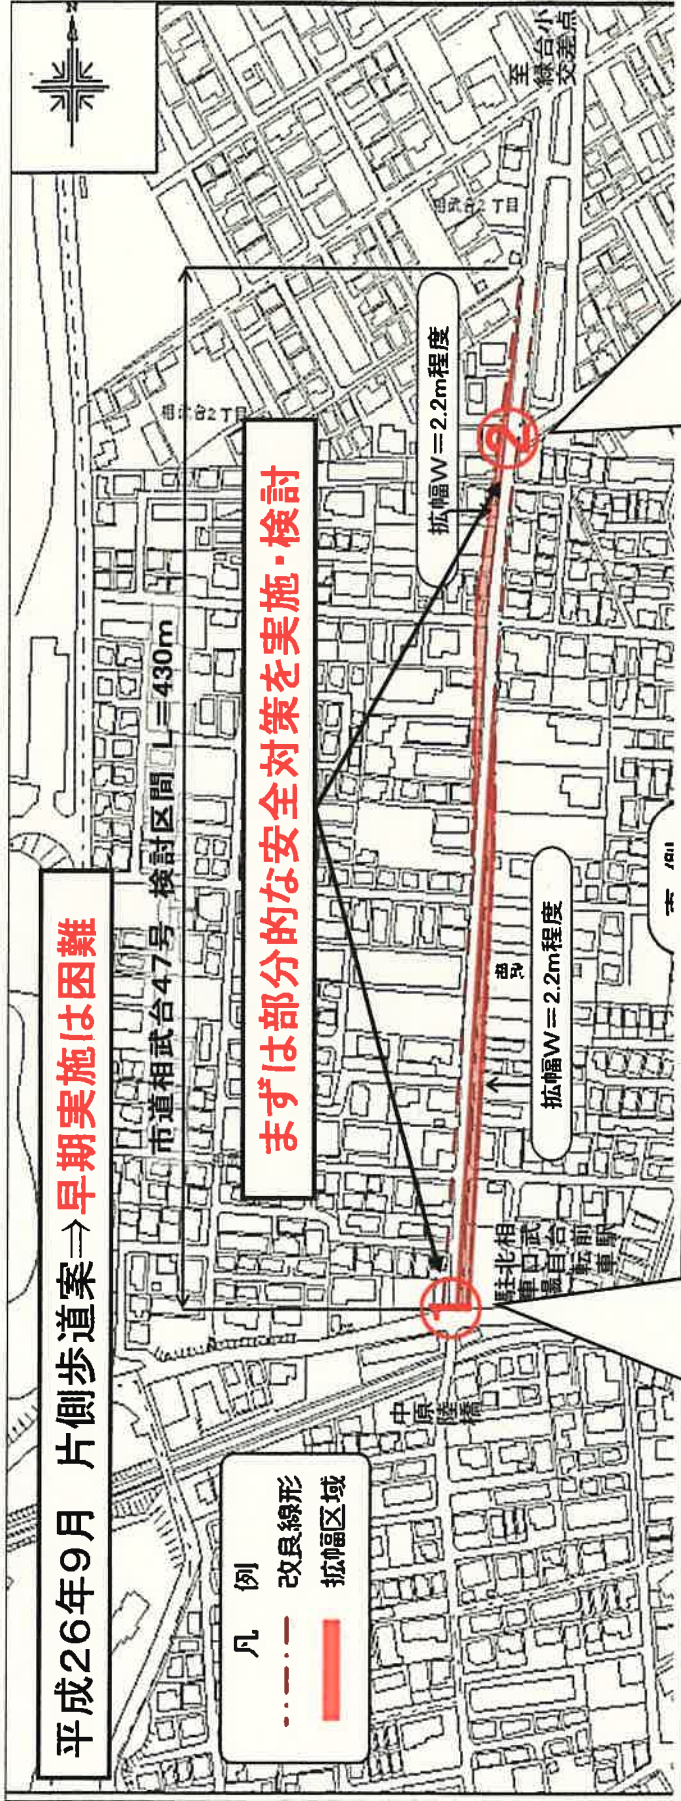

まずは部分的な安全対策を実施・検討

拡幅W=2.2m程度

島崎

拡幅W=2.2m程度

①平成30年度に歩行者溜まりを設置



②既道路用地を利用した交差点改良を検討

※技術的な検討が必要なため、業務委託により検討



※その他の横断歩道が設置されている交差点についても歩行者溜まりの設置を検討